




C/ MIRALLERS

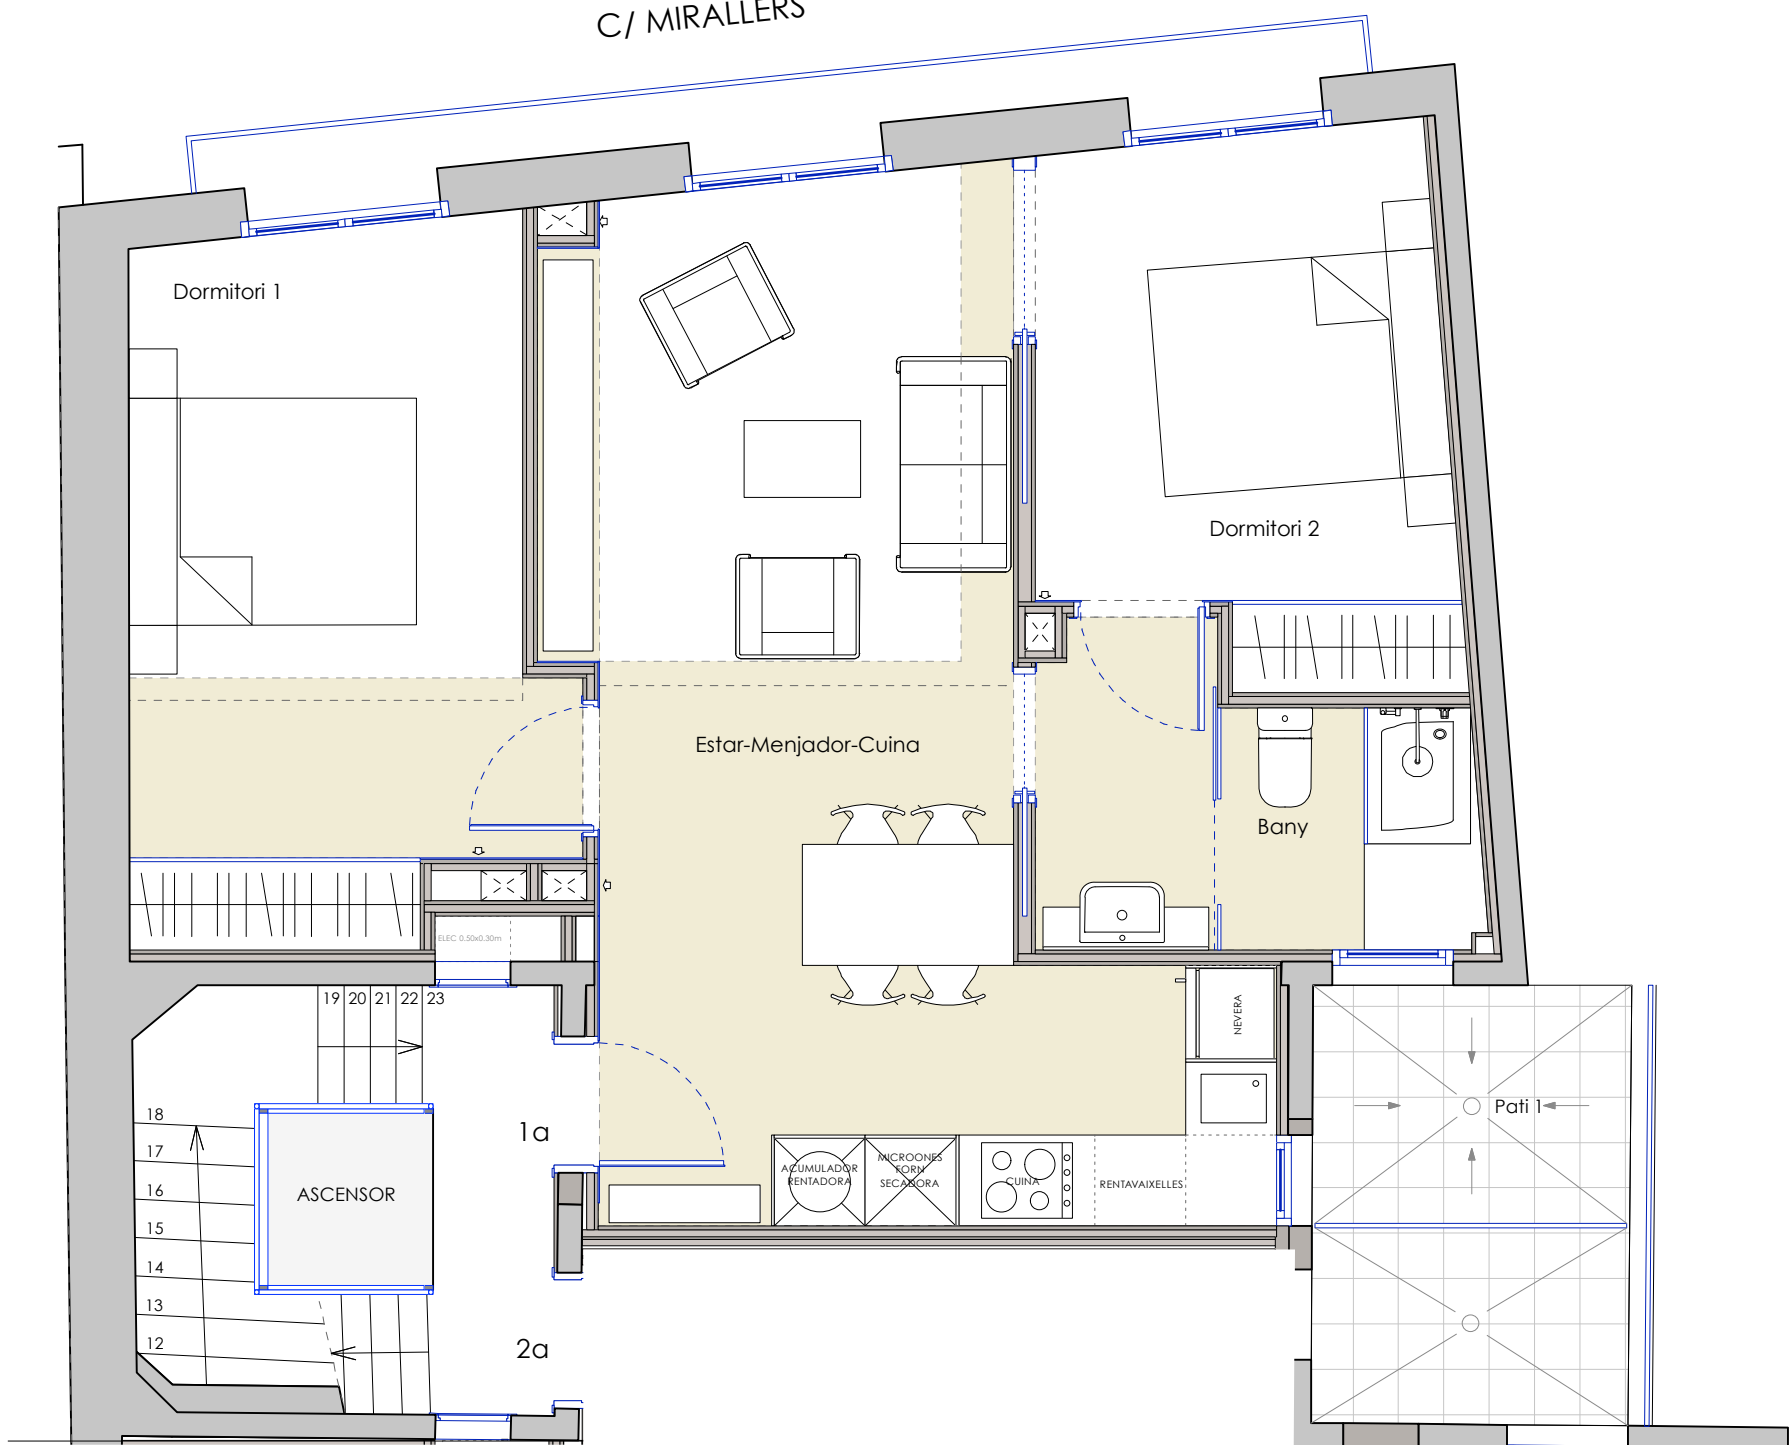

Escala gràfica

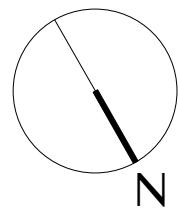

Nota: La propietat es reserva el dret de modificar les distribucions i superfícies per raons de necessitats de l'obra, comercials o per ordre de les administracions competents.  
Els mobles representats als plànols no formen part de l'habitatge comercialitzat

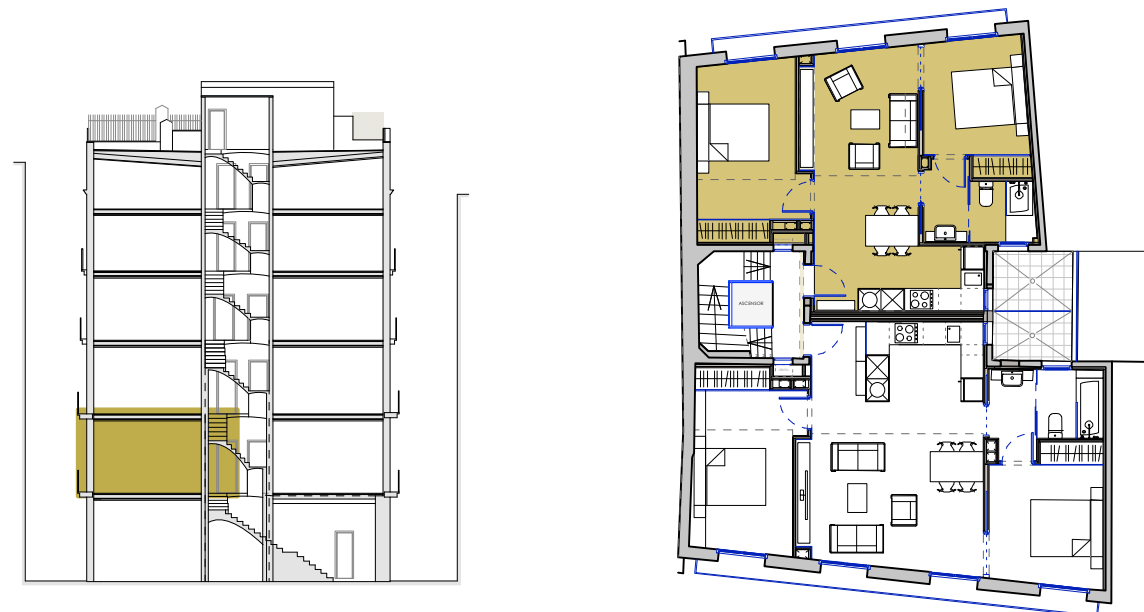

PLANTA PRINCIPAL

### HABITATGE PRINCIPAL PRIMERA

#### QUADRE SUPERFÍCIES ÚTILS

Estar-menjador-cuina	23,12 m <sup>2</sup>
Dormitori 1	12,59 m <sup>2</sup>
Dormitori 2	9,25 m <sup>2</sup>
Bany	5,36 m <sup>2</sup>
<b>Total</b>	<b>50,31 m<sup>2</sup></b>
Pati 1	3,32 m <sup>2</sup>

#### QUADRE SUPERFÍCIES CONSTRUÏDES

<b>Total</b>	<b>61,45 m<sup>2</sup></b>
--------------	----------------------------

CARRER BANYS VELLS, 18B - CARRER MIRALLERS, 11 BARCELONA

PROMOCIONA: TAURUS AURUM SL

